HAWK Hildesheim | Fakultät Bauen und Erhalten | BA 3-1 Projekt >> Hybrid<<

Entwurf im Wintersemster 2026/2027

C 10 | Rishar Terko | Miran Darwish


Schwarzplan




Lageplan




Organigramm

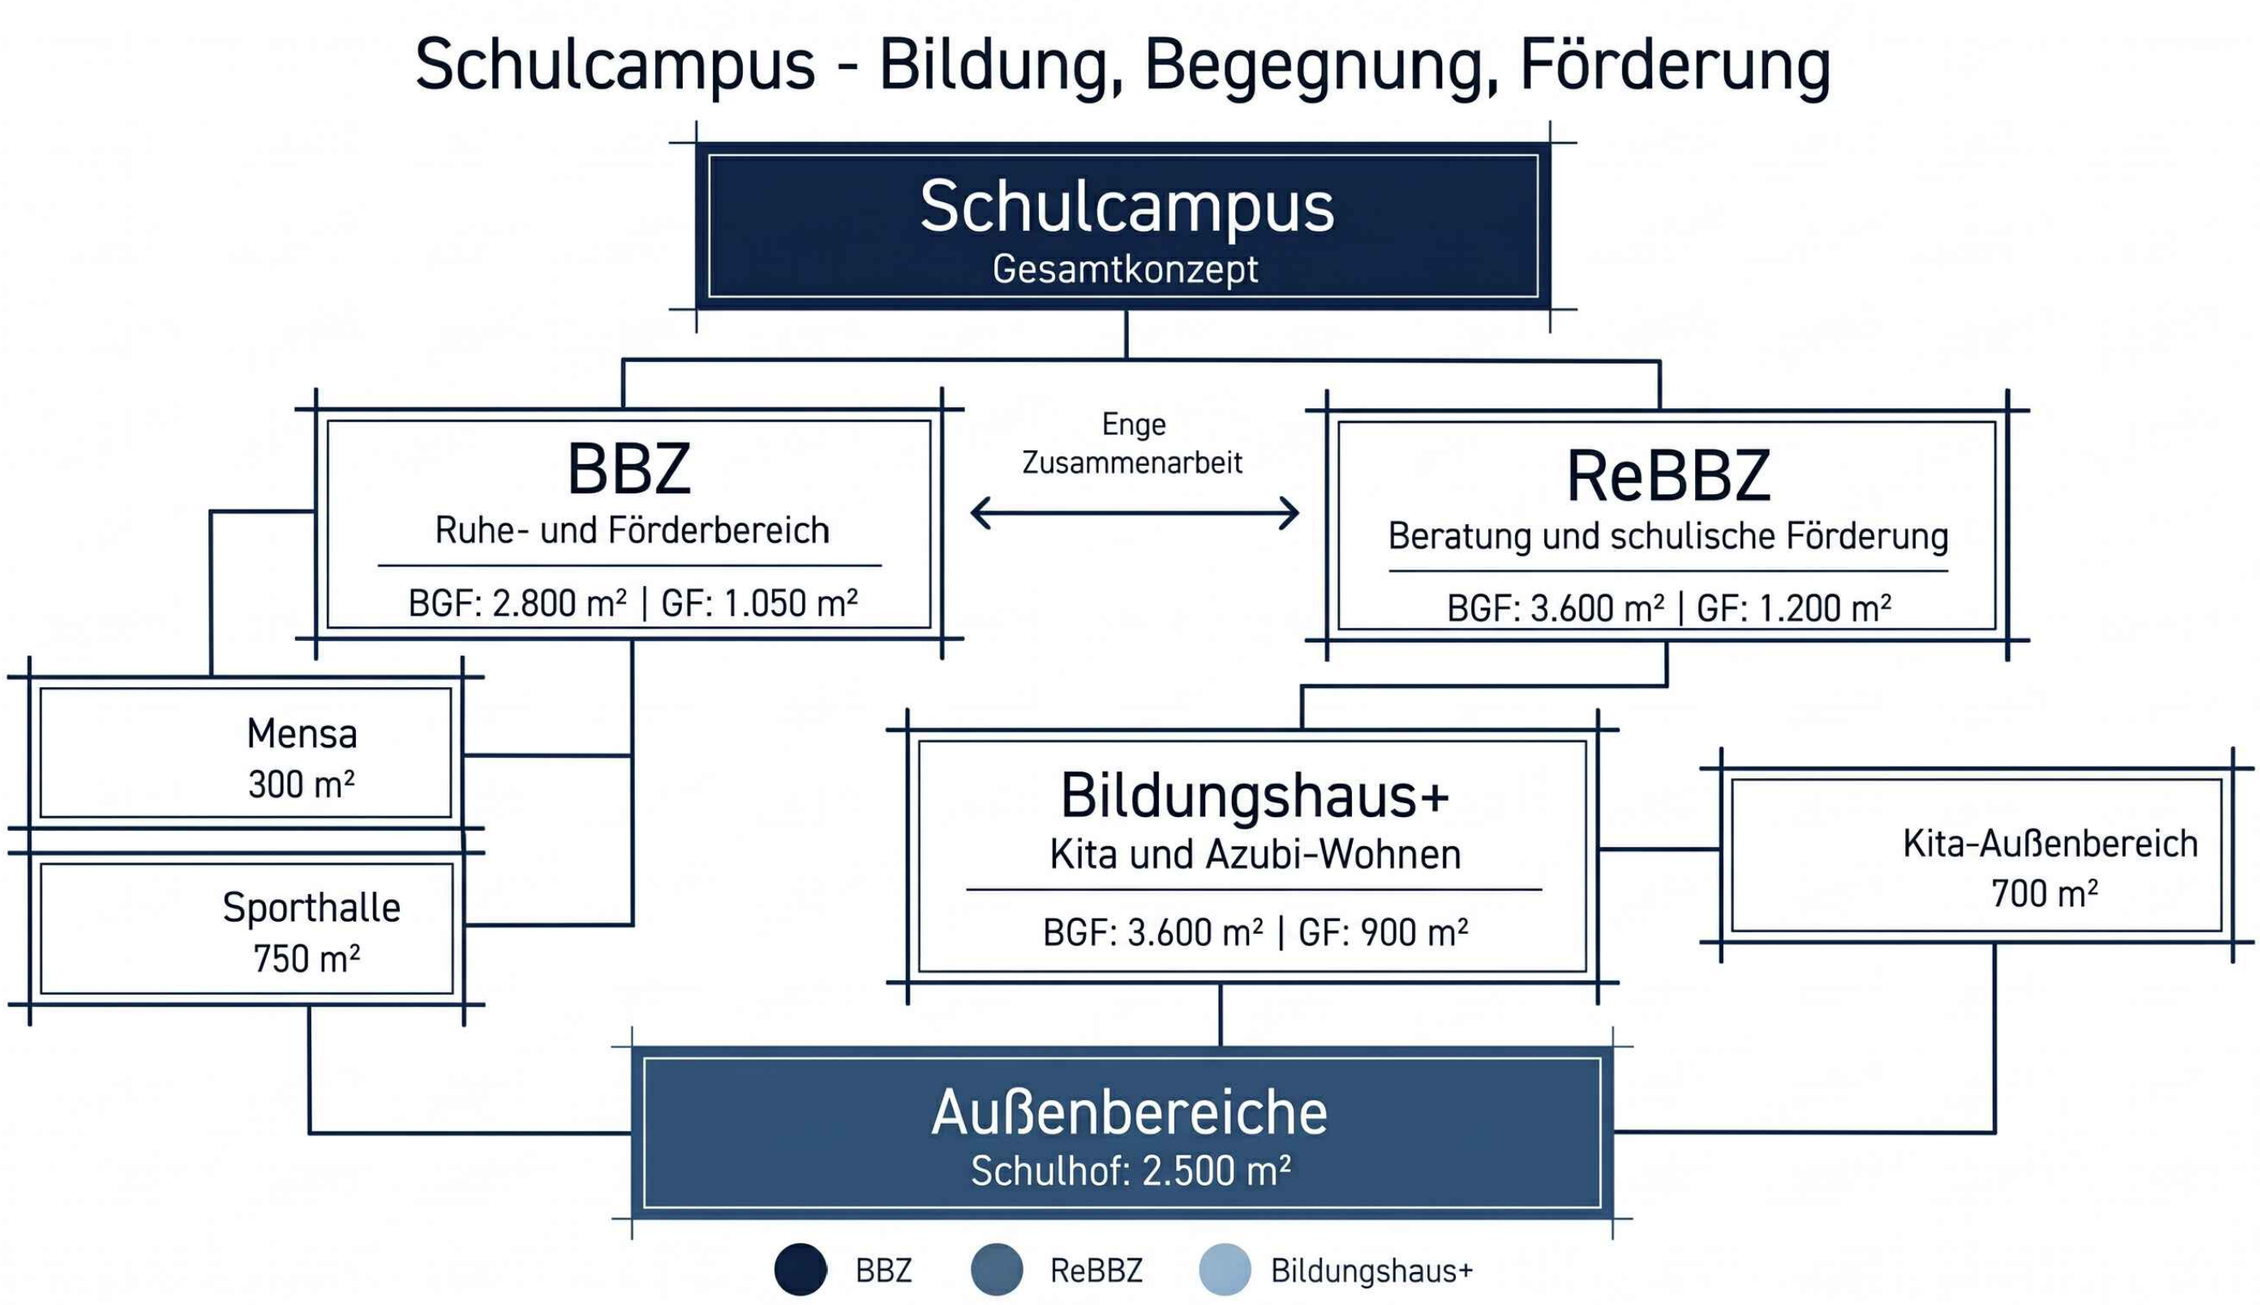



Piktogramm

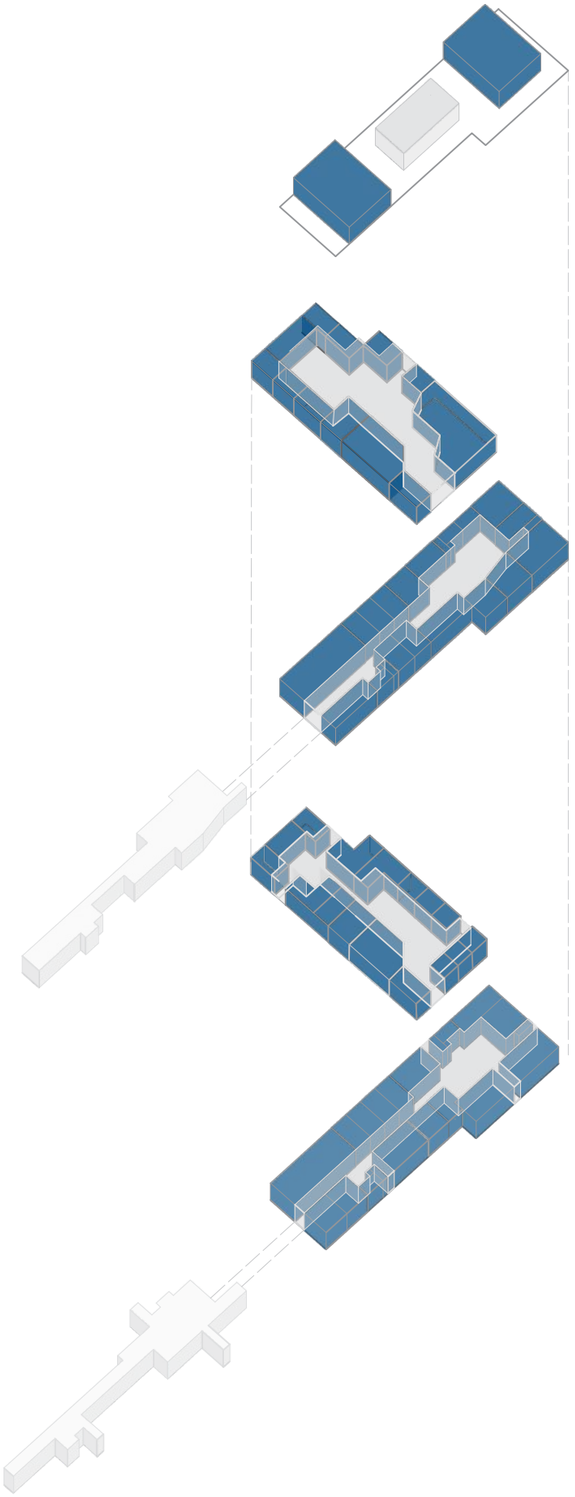

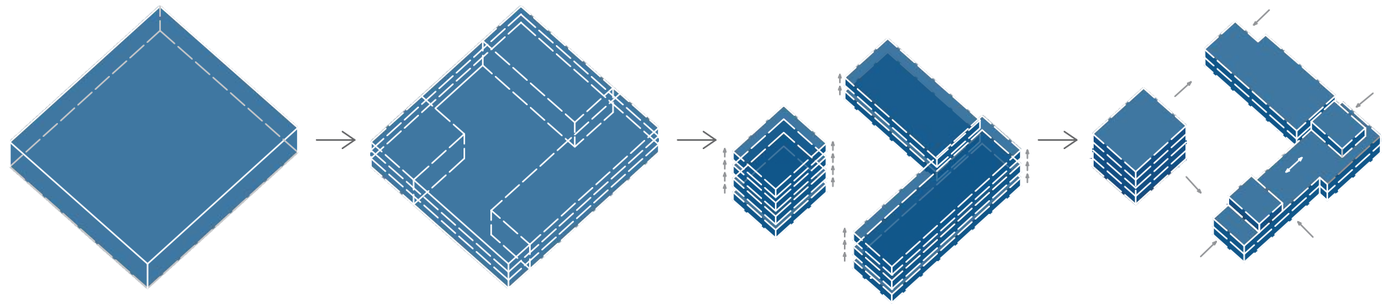


Tragwerksdiagramm

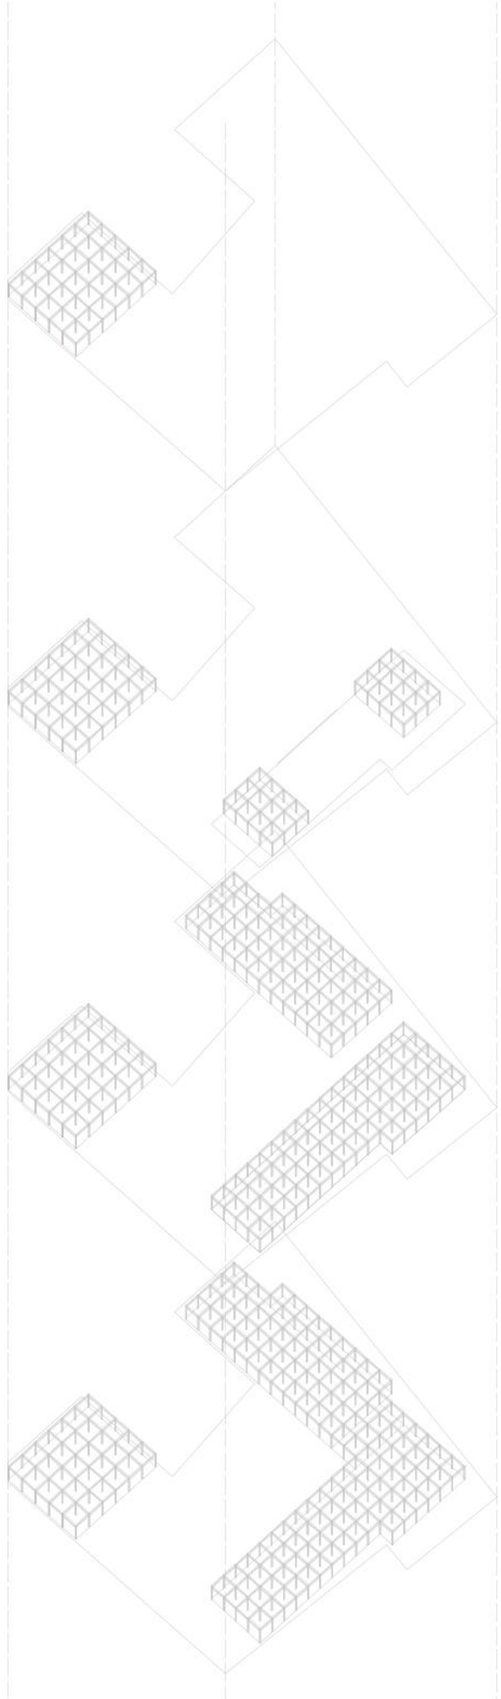


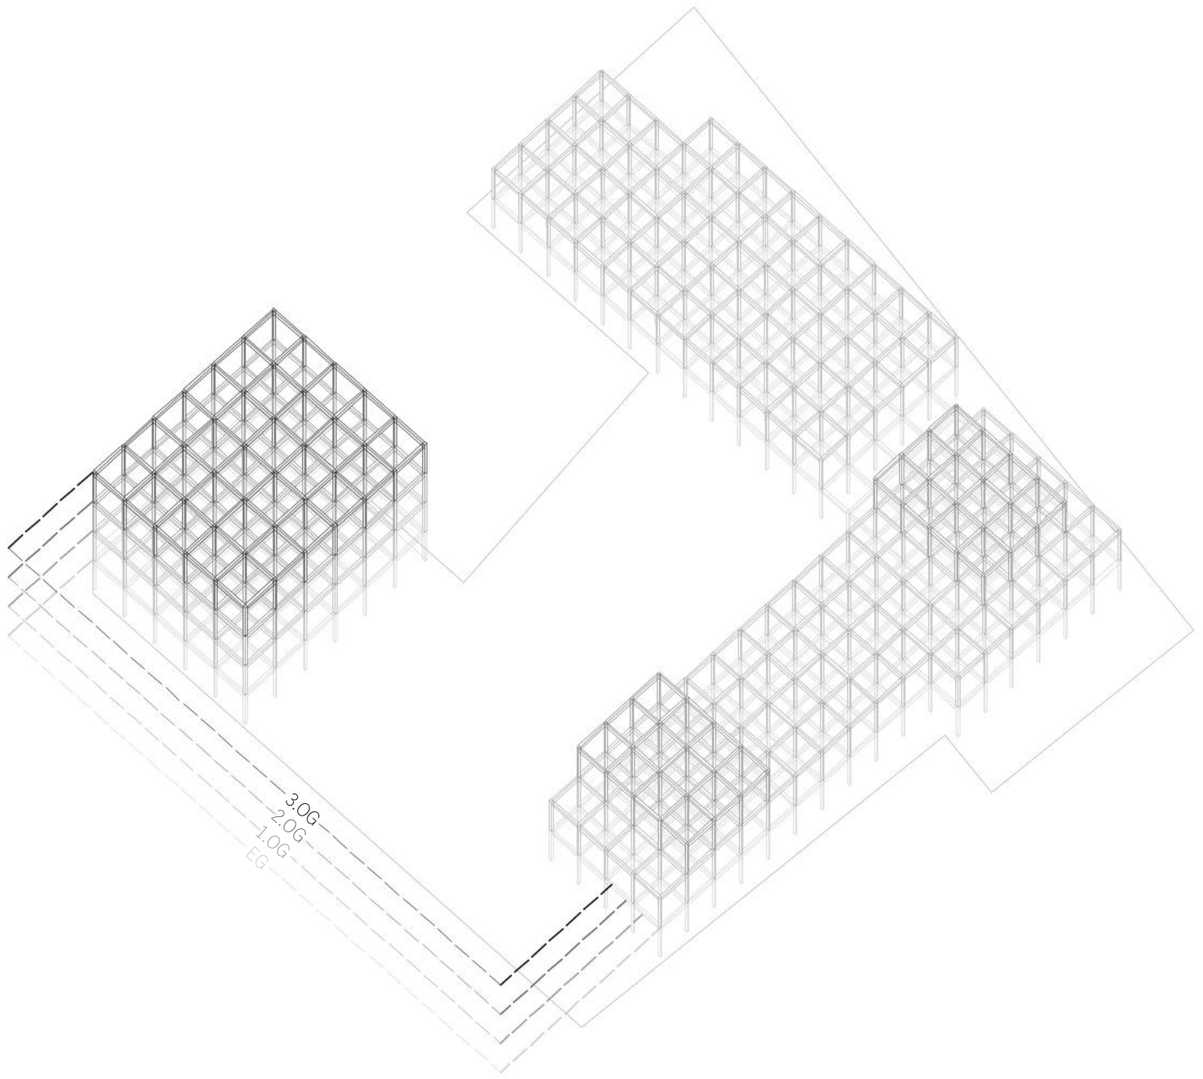

Raster

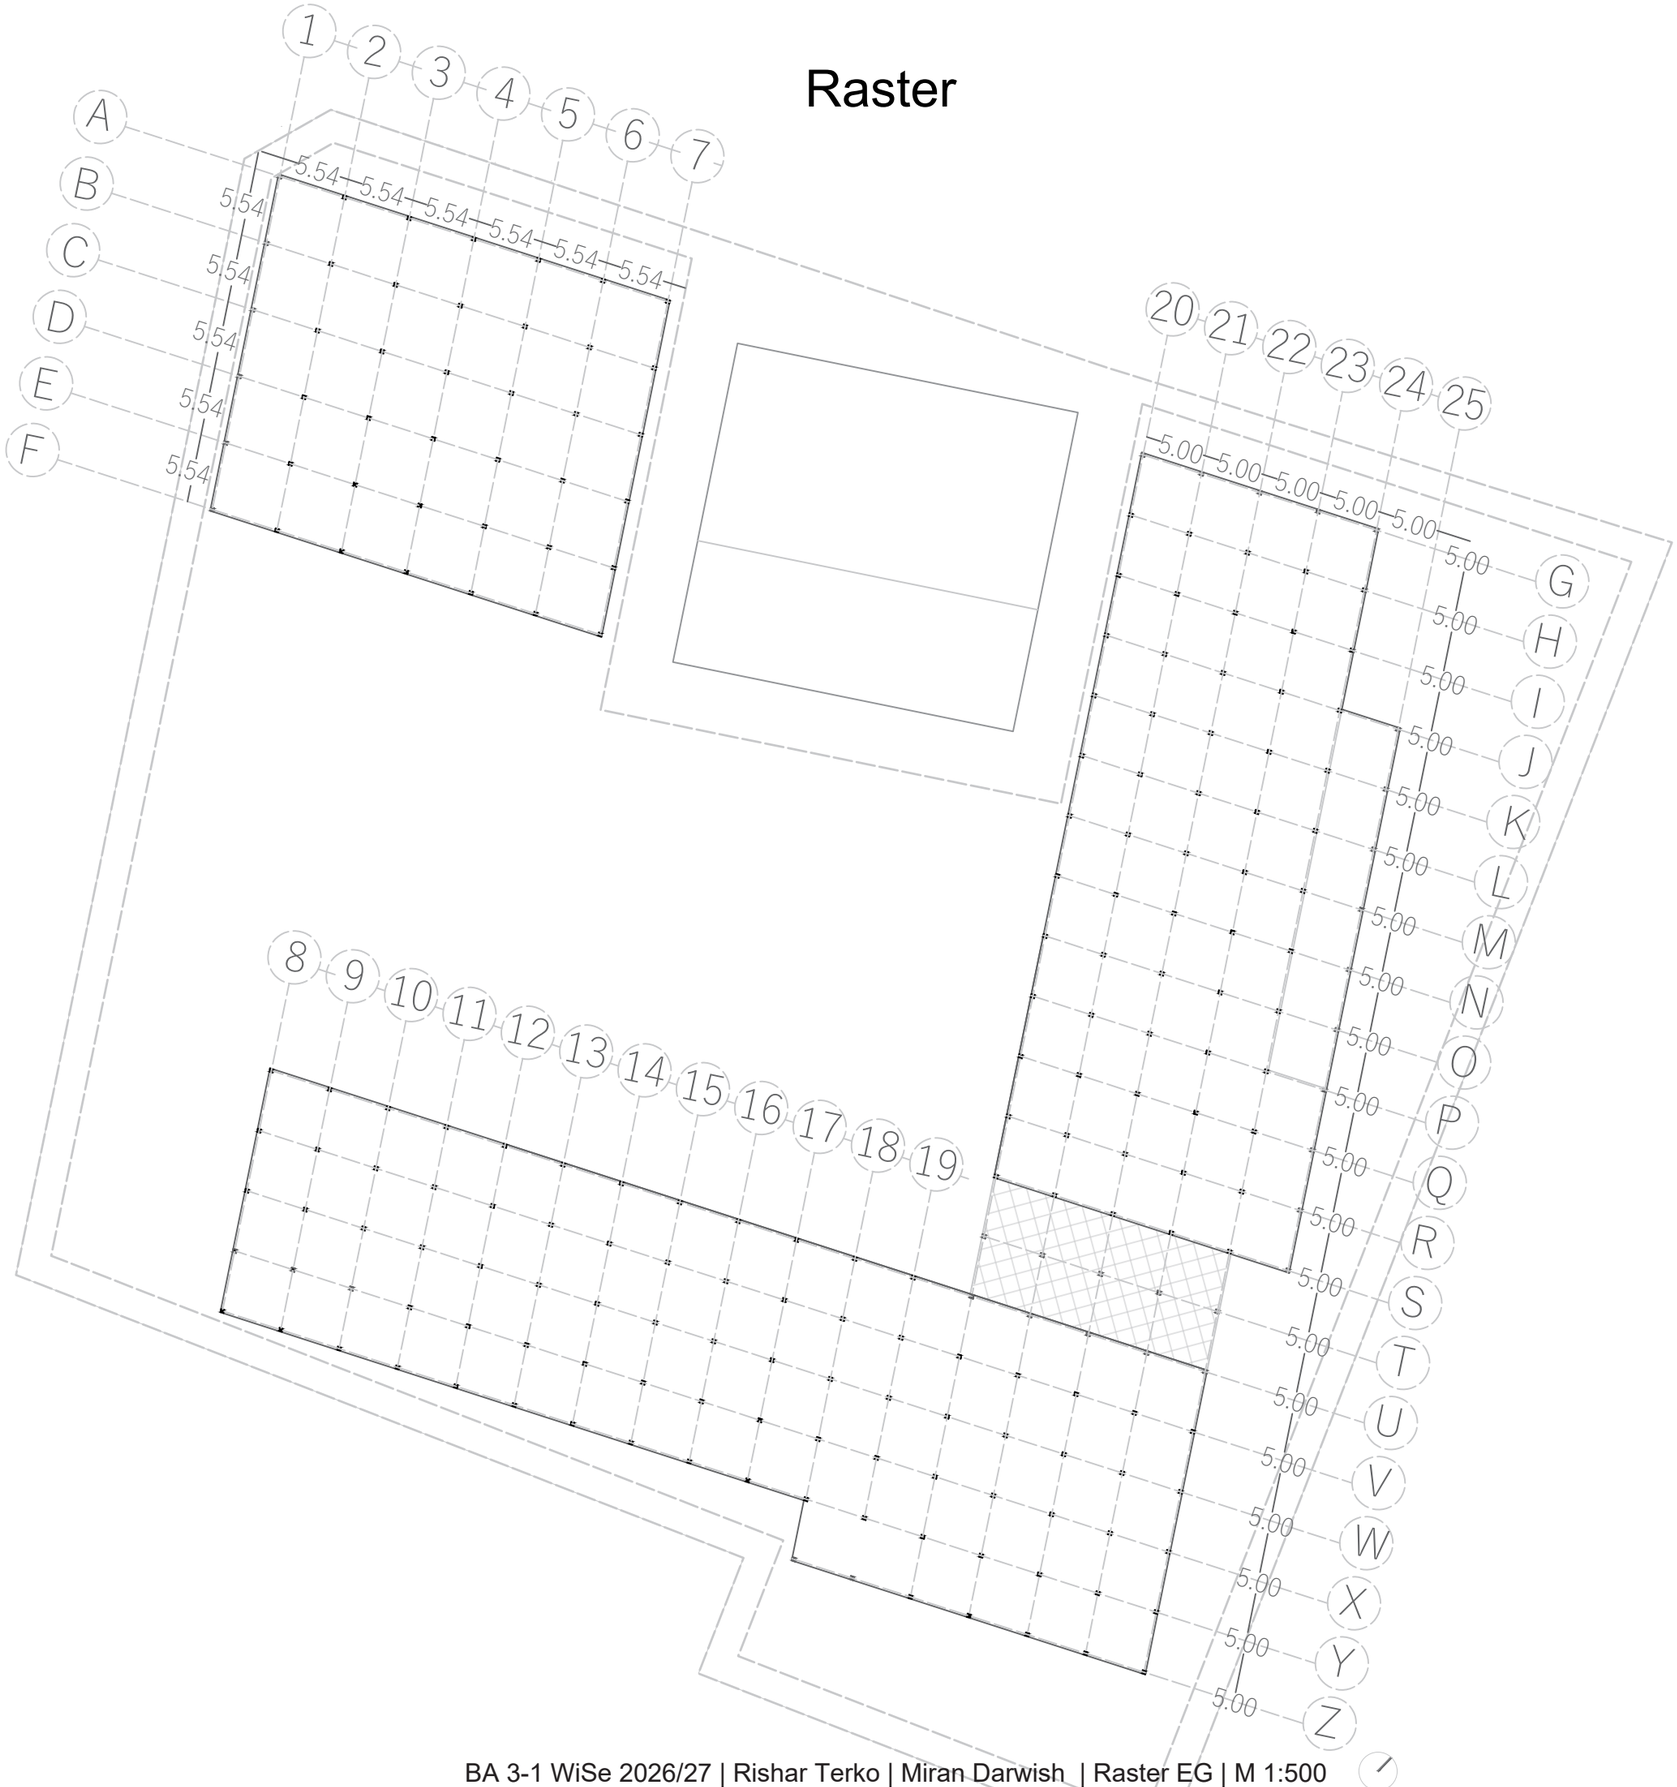
1
2
3
4
5
6
7
A
B
C
D
E
F
5.54
5.54
5.54
5.54
5.54
5.54
5.54
5.54
5.54
5.54
5.54
5.54
20
21
22
23
24
25
5.00
5.00
5.00
5.00
5.00
5.00
5.00
5.00
5.00
5.00
5.00
5.00
5.00
5.00
5.00
5.00
5.00
5.00
5.00
5.00
5.00
5.00
5.00
5.00
G
H
I
J
K
L
M
N
O
P
Q
R
S
T
U
V
W
X
Y
Z
8
9
10
11
12
13
14
15
16
17
18
19

Grundriss Erdgeschoss

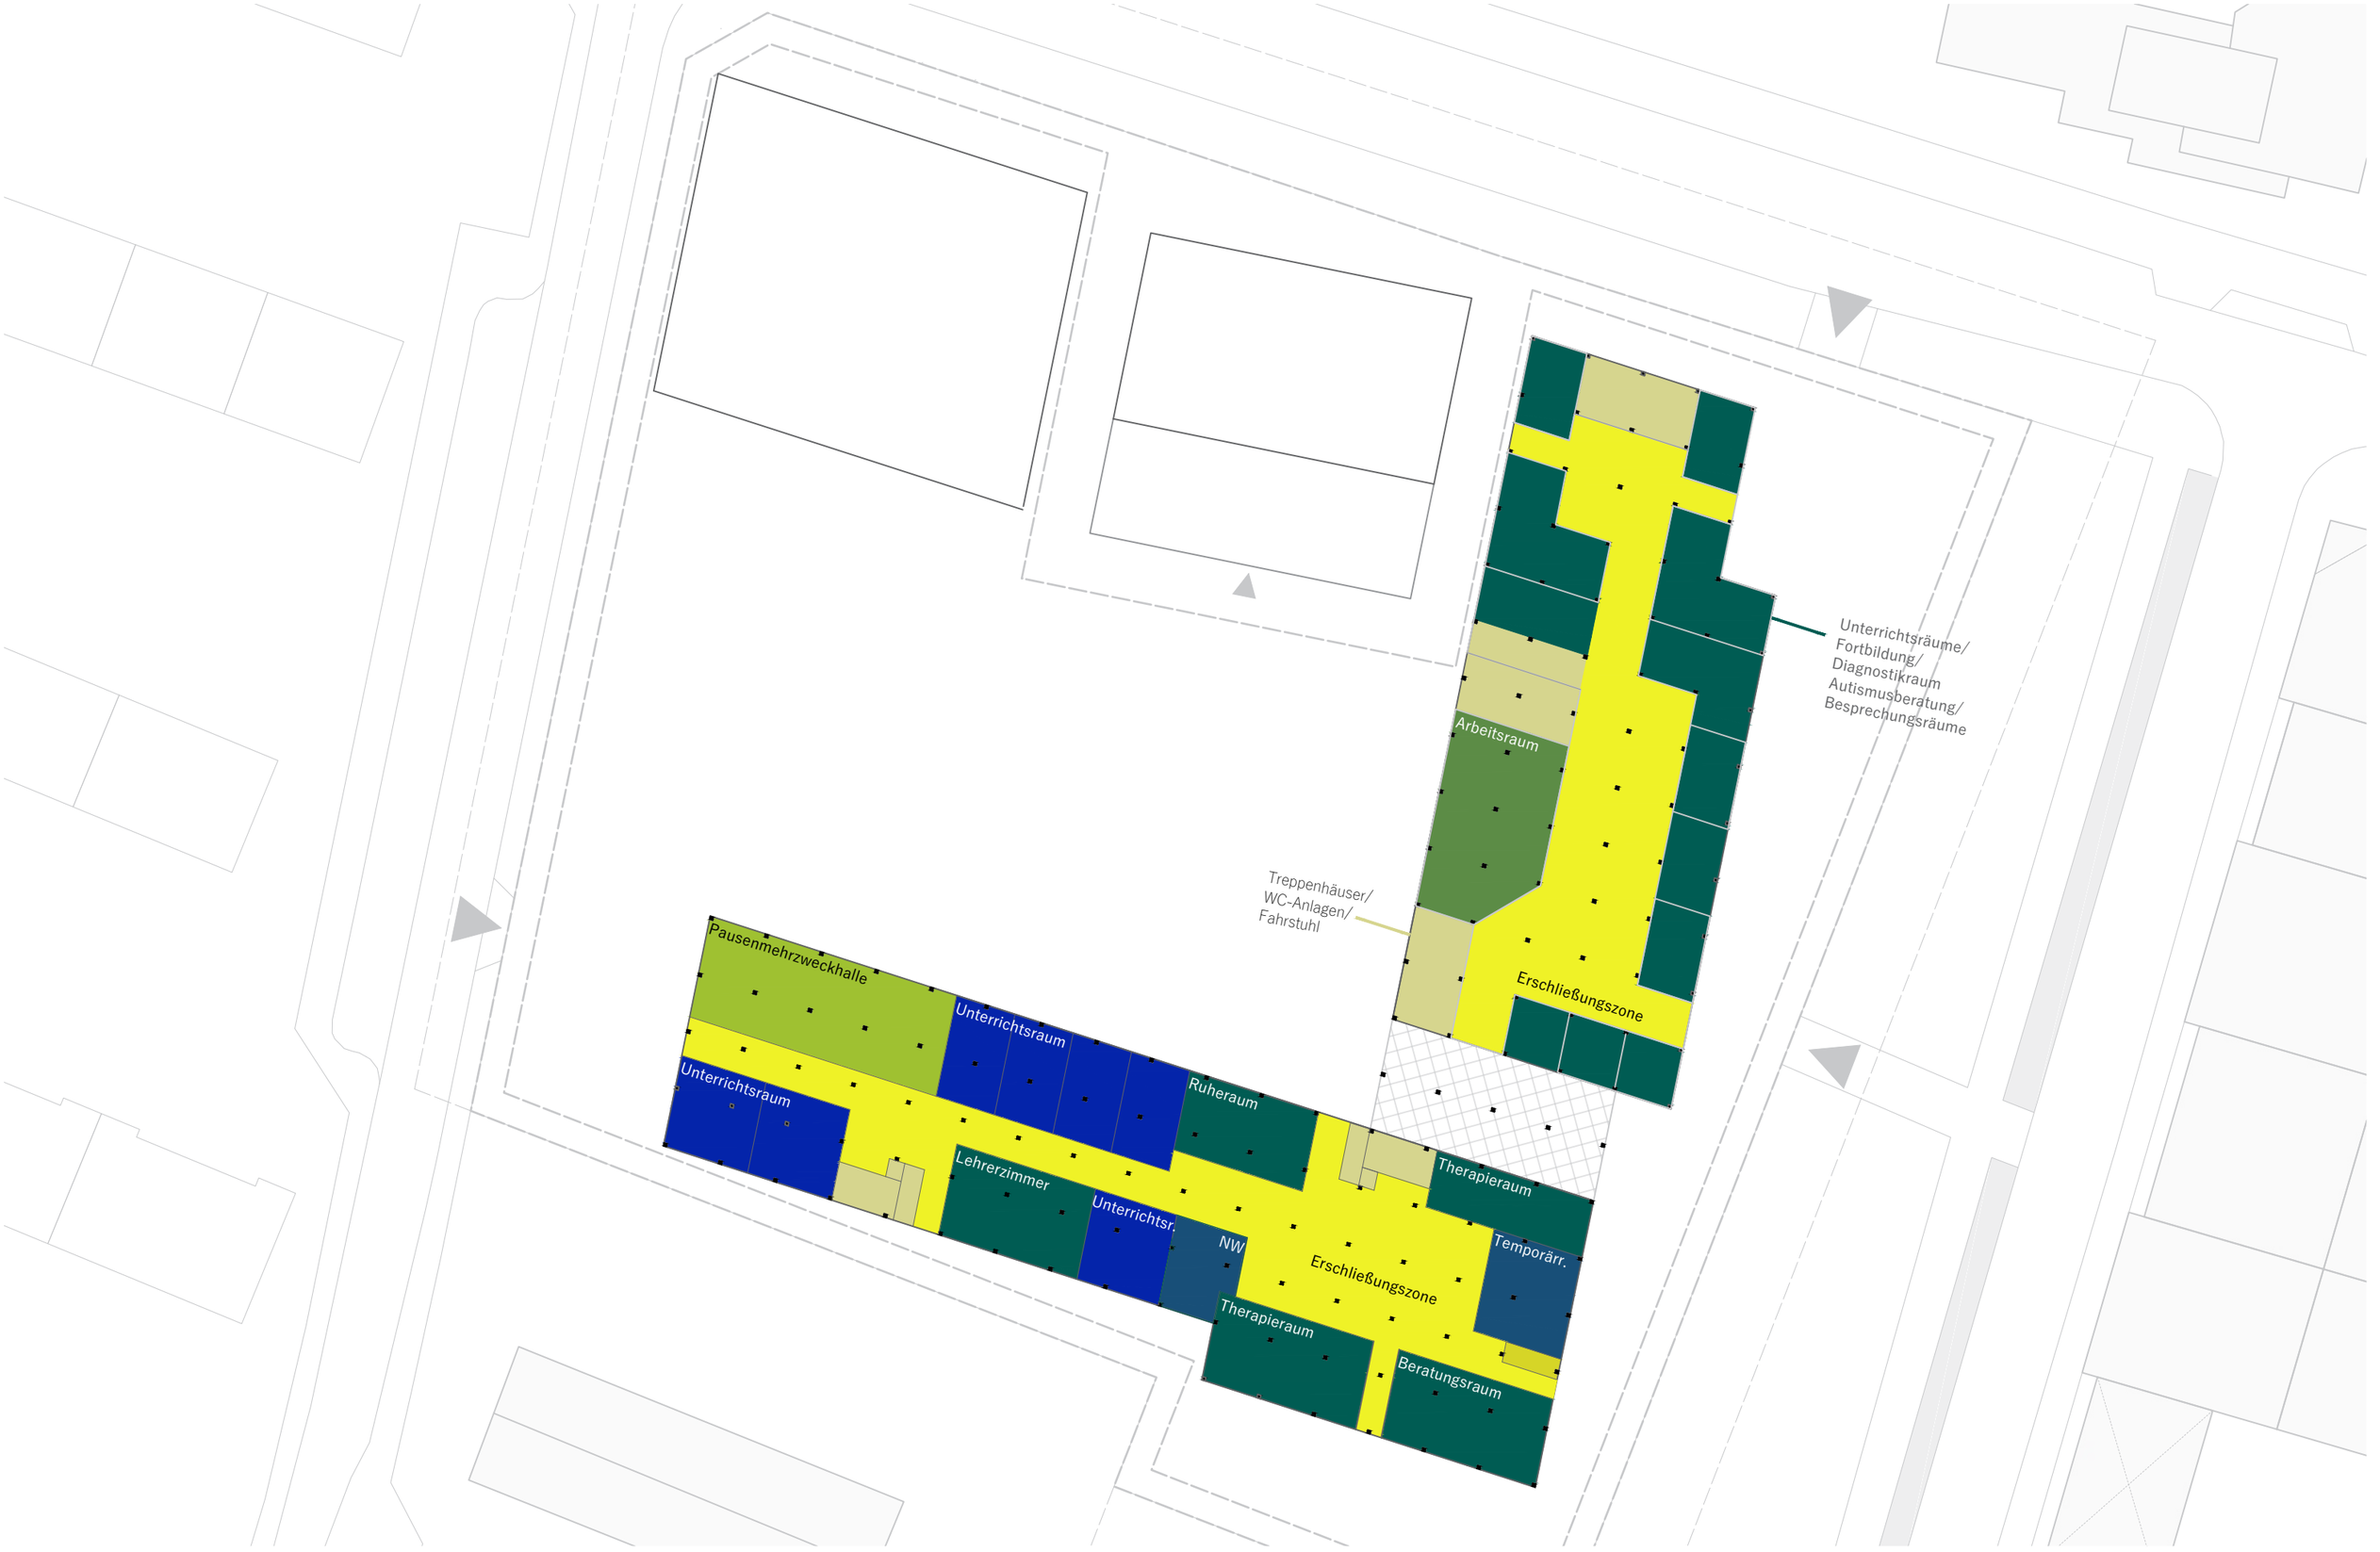


Grundriss 1. Obergeschoss



Grundriss 2. Obergeschoss



Nutzungsdiagramm

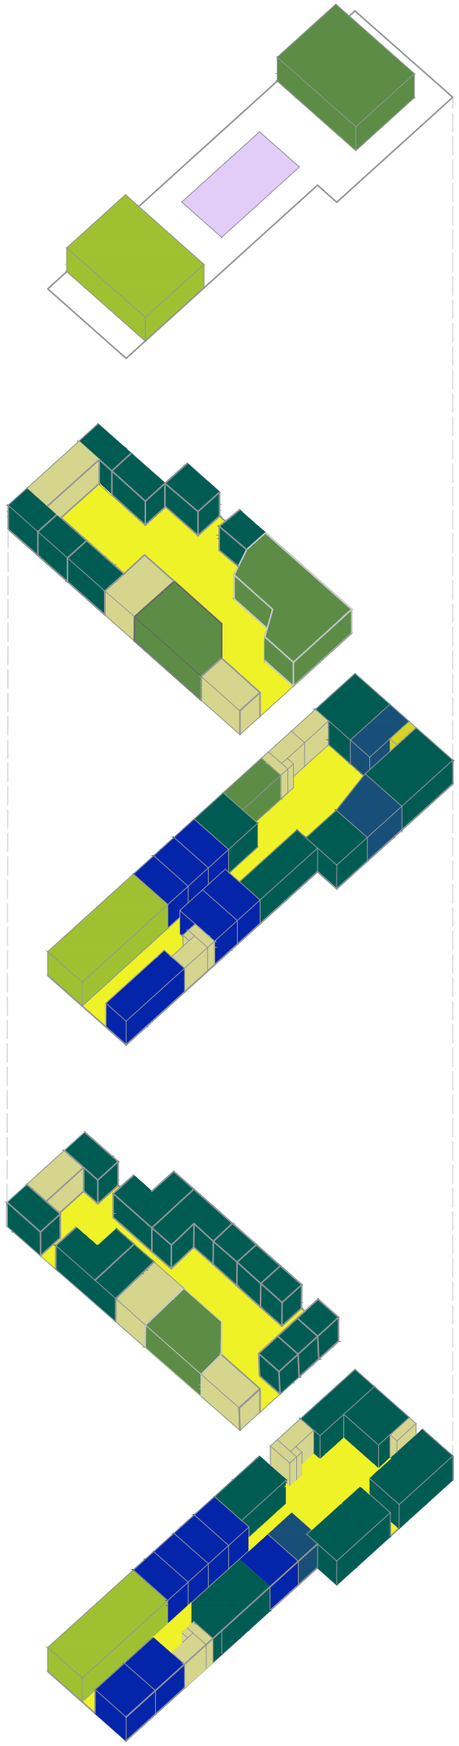

Allgemeiner Unterricht

- Allgemeine Unterrichtsräume
- Differenzierungsräume / Gruppenräume

Fachräume

- DSP / Kunst / Musik

Gemeinschaftsflächen

- Pausenmehrzweckhalle o.ä.
- Bewegungsräume, Ruheräume

Ganztagsbedarf

- Frühstücks- und Mittagslounge
- Bibliothek / Einzelarbeitsräume
- Ausgabebereich + Küche

ReBBZ Beratungsabteilung

- Beratungsräume/Therapieräume


BBZ Beratungsabteilung

- Unterrichtsräume/Fortbildung/Diagnostikraum
  Autismusberatung/ Besprechungsräume

Hauptnutzfläche ReBBZ und BBZ

- Erschließungszonen mit Aufenthaltsqualität
- Treppenhäuser/WC-Anlagen/ Fahrstuhl
- Schulhoffläche

Gebäudeschnitt

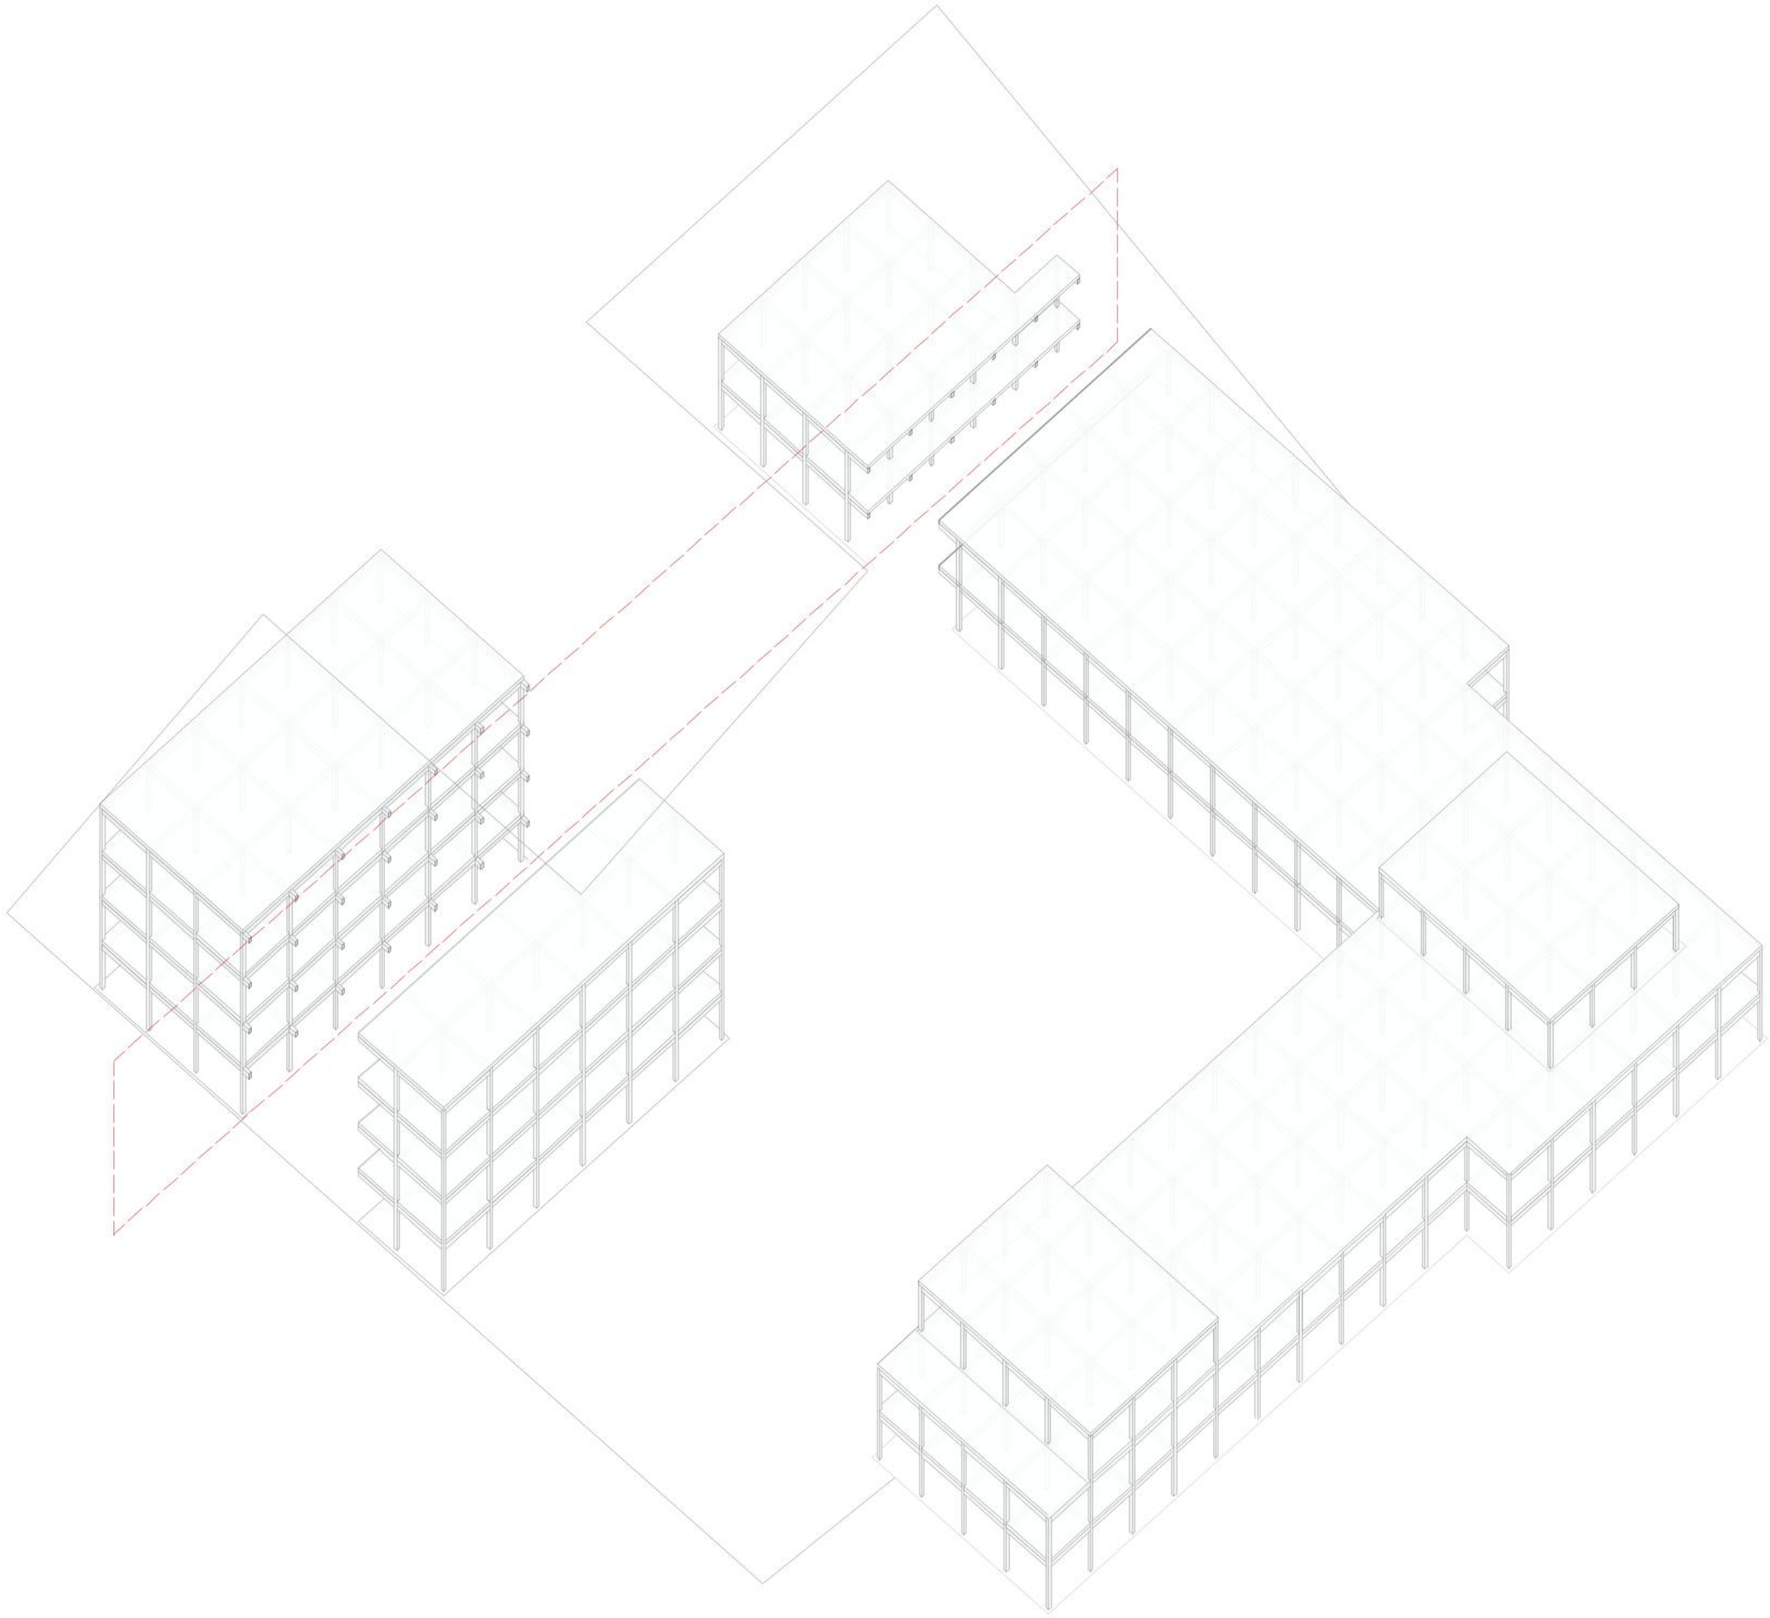

Collage











Modellfotos



