Name, Vorname: Canpolat, Cansu | Matrikelnummer: 828512 | Modul: BA3-5 | Zeichnungsbezeichnung: Fenster | Maßstab: 1:5

Baukonstruktion | Bauphysik | Technische Gebäudeausstattung | Prof. Meike Deck | Prof. Christoph Hall | Prof. Matthias Pätzold
HAWK Fakultät Bauen und Erhalten Hildesheim

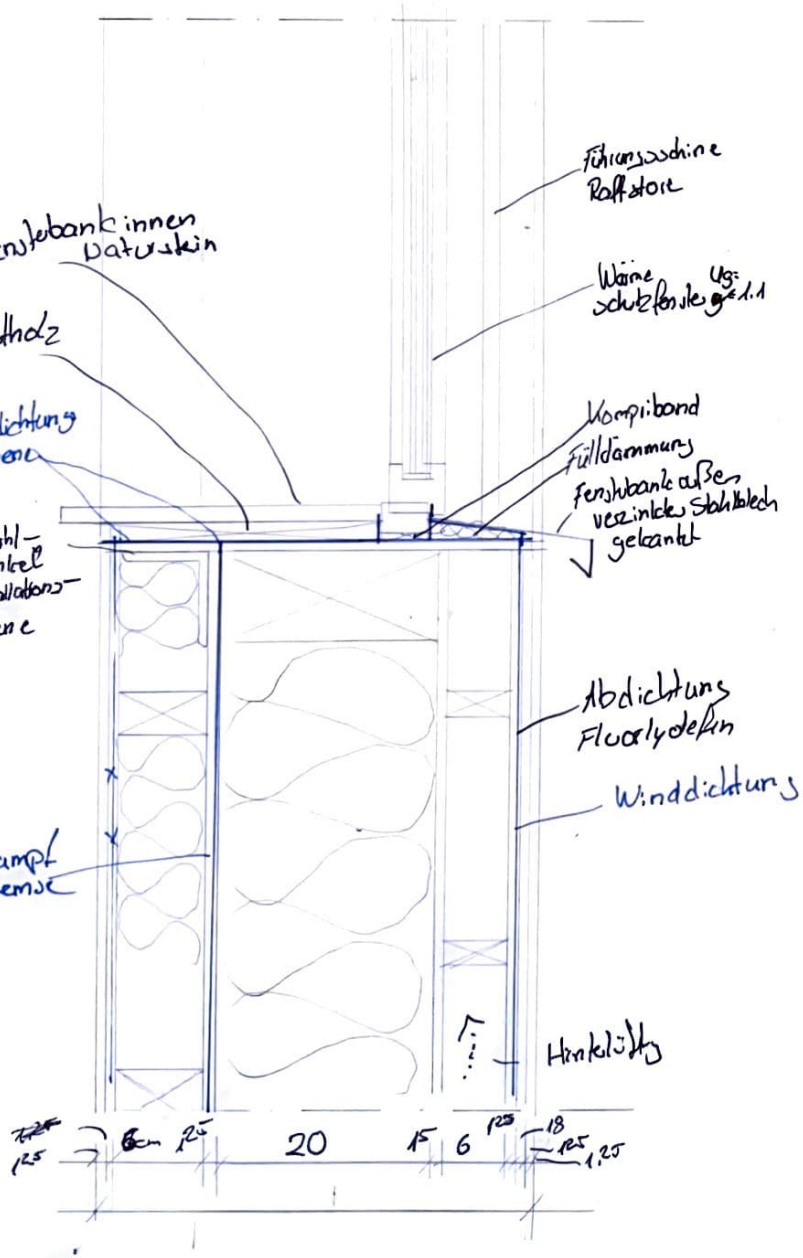

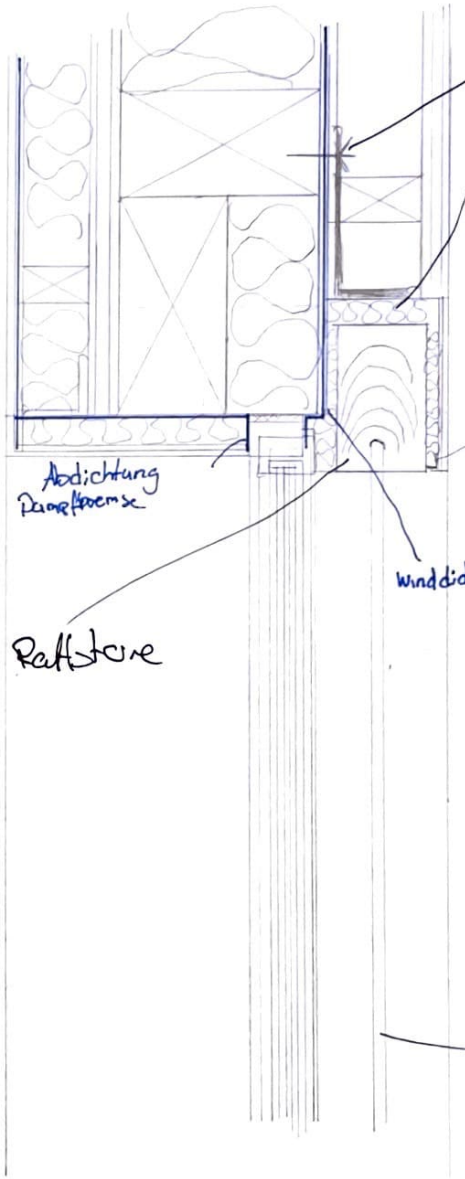

Befestigung Raffstore
allseitige Dämmung vom Raffstore

Wandaufbau innen nach außen:

- GK-Platte 1,25 cm
- ~~Dampfbremse~~
- Installations ebene mit Dämmung 6 cm
- ~~OSB~~ OSB-Platte als Dampfbremse 1,25 cm
- Ständerwerk KVH 10/20 cm mit Zwischendämmung
- Spannplatte MDF 1,5 cm
- Unterkonstruktion Hinterlüftung 6 cm
- Abdichtung
- Schalung

Führungsschie

Cansu Canpolat	Dakoklas	04.02.25
828512	Fenster	BA3-5

Name, Vorname: Canpolat, Cansu | Matrikelnummer: 828512 | Modul: B43-5 | Zeichnungsbezeichnung: Sockel | Maßstab: 1:5

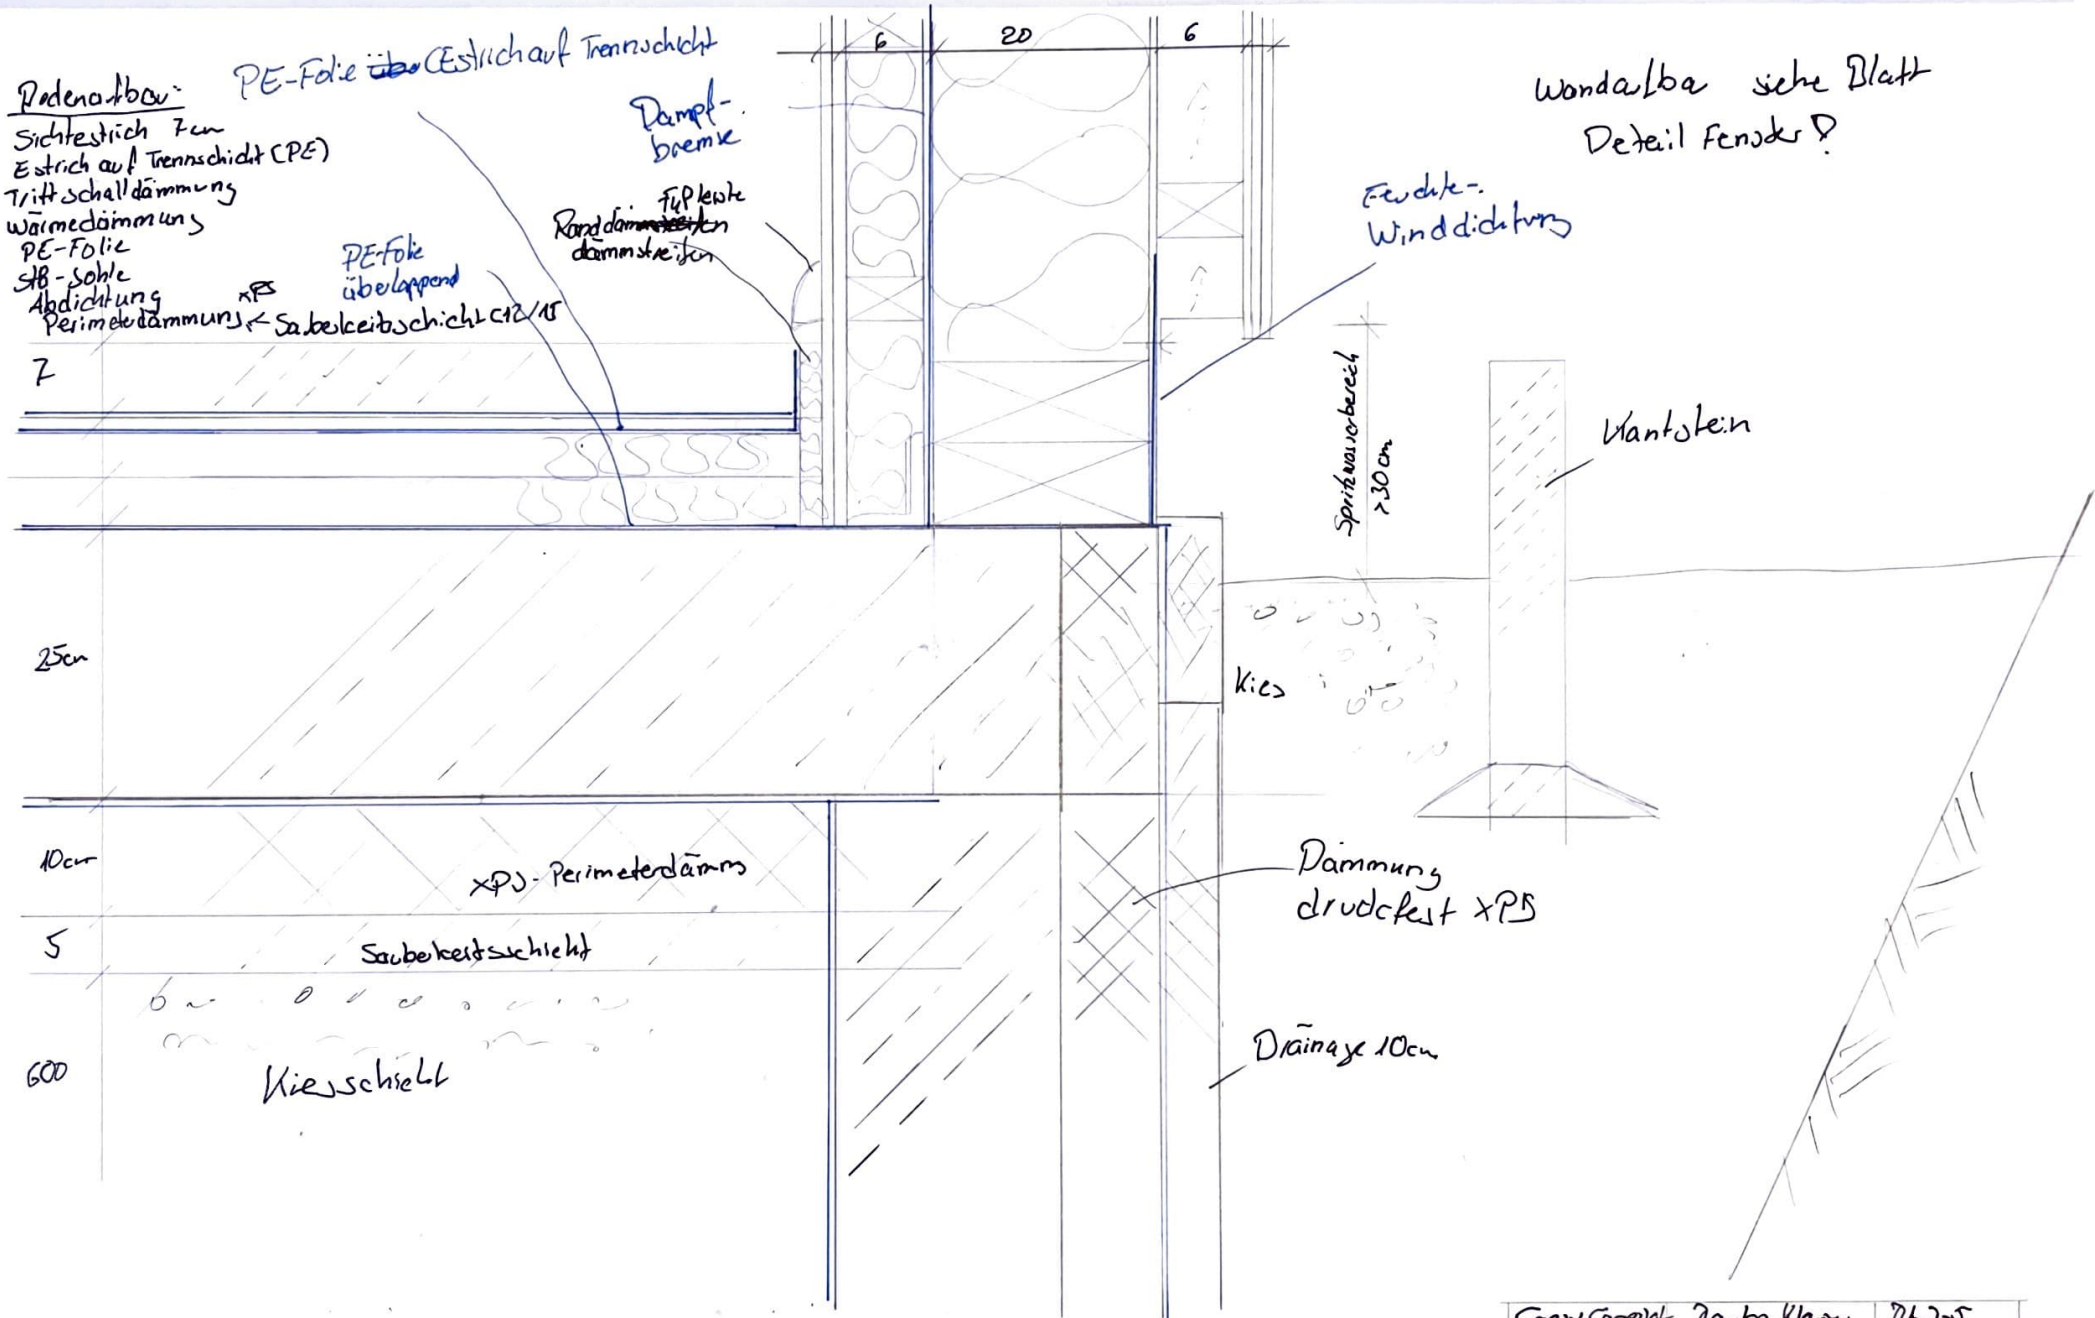

Cansu Canpolat	Bauko Klausur	B43-5
828512	Sockel	04.02.25

Baukonstruktion | Bauphysik | Technische Gebäudeausstattung | Prof. Meike Deck | Prof. Christoph Hall | Prof. Matthias Pätzold
HAWK Fakultät Bauen und Erhalten Hildesheim